ΕΦΗΜΕΡΙΣ ΤΗΣ ΚΥΒΕΡΝΗΣΕΩΣ

ΤΗΣ ΕΛΛΗΝΙΚΗΣ ΔΗΜΟΚΡΑΤΙΑΣ

ΤΕΥΧΟΣ ΤΕΤΑΡΤΟ **Αρ. Φύλλου 659**

4 Αυγούστου 2006

ΠΕΡΙΕΧΟΜΕΝΑ

ΑΠΟΦΑΣΕΙΣ

ΑΠΟΦΑΣΕΙΣ

Αριθμ. 3045 (1)

Κήρυξη αναδασωτέας έκτασης εμβαδού 480 τ.μ. εντός των ΚΜ 947Α και 960 γαιών Αφάντου, Δήμου Αφάντου, Νήσου Ρόδου, Ν. Δωδ/σου.

Ο ΓΕΝΙΚΟΣ ΓΡΑΜΜΑΤΕΑΣ ΠΕΡΙΦΕΡΕΙΑΣ
ΝΟΤΙΟΥ ΑΙΓΑΙΟΥ

Έχοντας υπόψη:

1. Τις διατάξεις του άρθρου 6 του ν. 3200/1955 περί διοικητικής αποκέντρωσης, όπως τροποποιήθηκε και συμπληρώθηκε μεταγενέστερα με το ν.δ. 532 /1970.

2. Τις διατάξεις του άρθρου 7 του ν. 2503 / 1997 «Διοίκηση, οργάνωση, στελέχωση της Περιφέρειας κ.λ.π.».

3. Τις διατάξεις των άρθρων 24 παρ.1 και 117 παρ. 3 του Συντάγματος.

4. Τις διατάξεις των άρθρων 37, 38 και 41 του ν. 998/ 1979 «Περί προστασίας των Δασών κ.λ.π.».

5. Τις υπ' αριθμ. 160417/1180/8.7.80 και 182447/3049/24.9.80 εγκύκλιες διαταγές του Υπουργείου Γεωργίας που αναφέρονται στο αναφέρονται στο εν λόγω θέμα

6. Τις διατάξεις του άρθρου 120 του ν. 1892/1990

7. Τις διατάξεις του άρθρου 1 παρ. 15 του ν. 3208/2003 «Περί προστασίας δασικών οικοσυστημάτων κ.τ.λ.».

8.Την από 24.5.2006 έκθεση αυτοψίας της Δασολόγου Δεσλή Χρυσάνθης.

9. Την υπ' αριθμ. 2712/31.5.2006 εισήγηση της Δ/νσης Δασών Δωδ/νήσου για κήρυξη της εν λόγω έκτασης ως αναδασωτέας, διότι καταστράφηκε από παράνομη εκχέρσωση, αποφασίζουμε:

Κηρύσσουμε αναδασωτέα με σκοπό την προστασία των εδαφών και του δασικού περιβάλλοντος και την αποκατάσταση της βλάστησης με φυσική αναγέννηση ή τεχνητή αναδάσωση, για να αποκλεισθεί η χρήση του για κάθε άλλο σκοπό, α) την ιδιωτική δασική έκταση, εμβαδού 300 τ.μ, εντός της ΚΜ 947Α γαιών Αφάντου, και β) την δημόσια δασική έκταση, εμβαδού 180 τ.μ, εντός της ΚΜ 960 γαιών Αφάντου, Δήμου Αφάντου, Νήσου Ρόδου, Νομού Δωδ/σου, που καταστράφηκε από παράνομη εκχέρσωση το έτος 2005. Η έκταση που εκχερσώθηκε, απεικονίζεται με τα στοιχεία ΕΙ και Ε2 όπως φαίνονται στο συνημμένο σχεδιάγραμμα, το οποίο αποτελεί αναπόσπαστο μέρος της παρούσας και έχει όρια ως εξής:

Ανατολικά: Δασική έκταση.
Δυτικά: Δασική έκταση.
Βόρεια: Δασική έκταση.
Νότια: Χορτολιβαδική και γεωργική έκταση.

Η απόφαση αυτή ισχύει από της κοινοποιήσεως της αρμοδίως (άρθρο 41 του ν. 998/1979) και προ της δημοσίευσης της στην Εφημερίδα της Κυβερνήσεως (άρθρο 37 του ν. 3200/1955).

Η απόφαση αυτή να δημοσιευθεί στην Εφημερίδα της Κυβερνήσεως.


Ρόδος, 8 Ιουνίου 2006

Ο Γενικός Γραμματέας Περιφέρειας
ΧΑΡΑΛΑΜΠΟΣ ΚΟΚΚΙΝΟΣ


ΤΟΠΟΓΡΑΦΙΚΟ ΔΙΑΓΡΑΜΜΑ ΕΚΧΕΡΣΩΘΕΙΣΑΣ ΙΔΙΩΤΙΚΗΣ & ΔΗΜΟΣΙΑΣ ΔΑΣΙΚΗΣ ΕΚΤΑΣΗΣ ΕΝΤΟΣ ΤΩΝ Κ.Μ. 947Α & 960 ΓΑΙΩΝ ΑΦΑΝΤΟΥ

ΑΝΗΚΕΙ ΣΤην αριθ. πρωτ. 3015/8-6-2006 Απόφαση Κήρυξης Αναδάσωσης ΤΗΣ ΔΙΕΥΘΥΝΣΗΣ ΔΑΣΩΝ ΔΩΔΕΚΑΝΗΣΟΥ

ΑΠΟΣΠΑΣΜΑ ΧΑΡΤΗ Γ.Υ.Σ.
ΚΛΙΜΑΚΑ 1:5000 (Αρ. Φύλλου 8819/8)

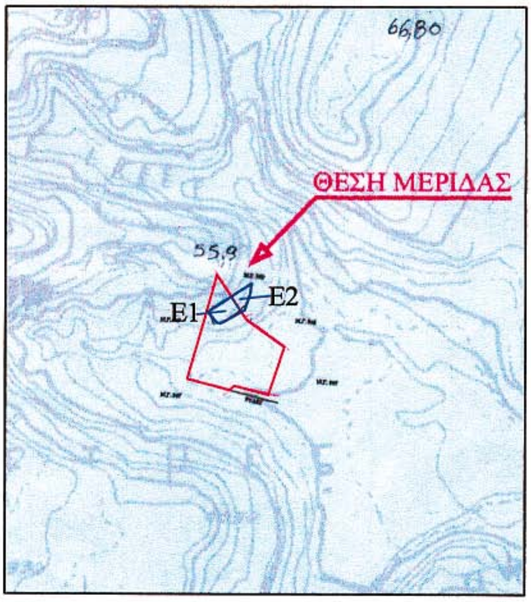

ΤΟΠΟΓΡΑΦΙΚΟ ΔΙΑΓΡΑΜΜΑ
ΤΗΣ Κ.Μ. 947Α ΓΑΙΩΝ ΑΦΑΝΤΟΥ
ΚΛΙΜΑΚΑ 1:1000

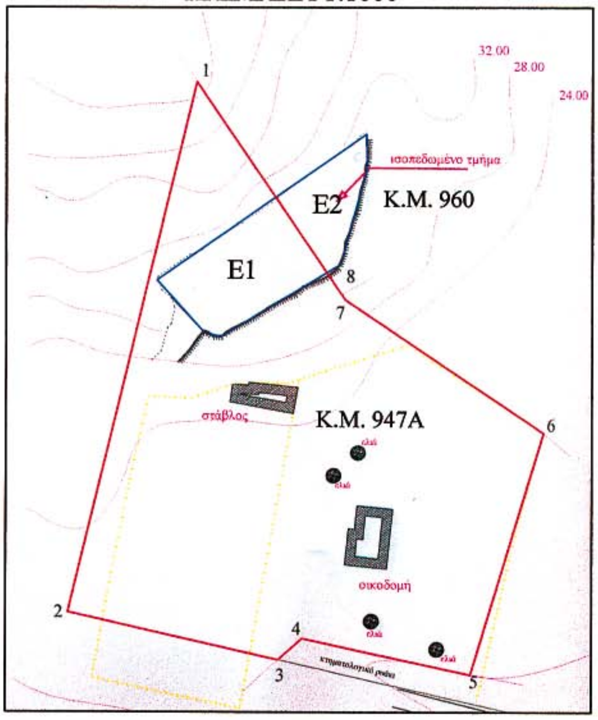

ΕΘΝΙΚΟ ΤΥΠΟΓΡΑΦΕΙΟ
Για τεχνικούς λόγους στο σχεδιάγραμμα έγινε σμίκρυνση κατά ποσοστό 82 %

ΥΠΟΜΝΗΜΑ

Εμβαδόν Ε1 = 300τ.μ.: παράνομη εκχέρσωση ιδιωτικής δασικής έκτασης εντός της Κ.Μ. 947Α γαιών Αφάντου.
Εμβαδόν Ε2 = 180τ.μ.: παράνομη εκχέρσωση δημόσιας δασικής έκτασης εντός της Κ.Μ. 960 γαιών Αφάντου.
Συνολικό εμβαδόν παράνομα εκχερσωθείσας δασικής έκτασης Ε1+Ε2 = 480τ.μ.

Ρόδος 31 - 5 - 2006
ΘΕΩΡΗΘΗΚΕ
Ο Δ/ΝΤΗΣ ΔΑΣΩΝ ΔΩΔ/ΣΟΥ

ΦΙΛΙΠΠΟΣ ΚΟΝΤΙΤΣΗΣ
ΔΑΣΟΛΟΓΟΣ ΜΕ ΒΑΘΜΟ Α

Ρόδος - - 2006
Η ΕΝΕΡΓΗΣΑΣΑ ΤΗΝ ΑΥΤΟΨΙΑ

Δασολόγος

Αριθμ. 2821 (2)

Τροποποίηση ρυμοτομικού σχεδίου Δ.Δ. Ελάτης, του Δήμου Καμβουνίων στα Ο.Τ. 5 και 15.

Ο ΝΟΜΑΡΧΗΣ ΚΟΖΑΝΗΣ

Έχοντας υπόψη:

1. Τις διατάξεις του ν.δ. 17.7.1923, τα άρθρα 3, 9, 11, 70 περί «σχεδίων πόλεων, κωμών κ.τ.λ.» όπως μεταγενέστερα τροποποιήθηκαν και συμπληρώθηκαν.

2. Το ν. 1337/1983 (ΦΕΚ 33Α΄/14.3.1983) περί «επέκτασης των Πολεοδομικών σχεδίων, Οικιστική ανάπτυξη και σχετικές ρυθμίσεις» όπως ισχύει σήμερα.

3. Τις διατάξεις του α.ν. 314/1968 (ΦΕΚ 47Α) όπως τροποποιήθηκαν και συμπληρώθηκαν με το ν. δ/ γμα 1081/1971 (ΦΕΚ 220Α) και με το ν. 1577/1985 (ΦΕΚ 210Α).

4. Το άρθρο 9 και 10 (περί αρμοδιοτήτων) του ν. 3044/ 2002 (ΦΕΚ 197Α 27.8.2002) για μεταφορά συντελεστή δόμησης και ρυθμίσεων άλλων θεμάτων αρμοδιότητας ΥΠΕΧΩΔΕ.

5. Το ν. 2508/97 (ΦΕΚ 124Α΄/13.6.1997) περί «Βιώσιμης οικιστικής ανάπτυξης των Πόλεων και Οικισμών της χώρας και άλλων διατάξεων».

6. Την υπ' αριθμ. 116/3.6.1991 απόφαση Νομάρχη Κοζάνης για την «Έγκριση Πολεοδομικής μελέτης επέκτασης οικισμού Ελάτης Ν. Κοζάνης.

7. Την υπ' αριθμ. 174/18.1.1993 απόφαση του Νομάρχη Κοζάνης με την οποία κυρώθηκε η με αριθμό 8/1990 Πράξη Εφαρμογής της κοινότητας Ελάτης του Ν. Κοζάνης.

8. Την υπ' αριθμ. 6 Εγκ. 5.5.2006 περί άσκησης αρμοδιοτήτων Πολεοδομικού σχεδιασμού.

9. Την υπ' αριθμ. 1/2005 απόφαση-εισήγηση του Τ.Σ. Ελάτης, που εισηγείται στο Δ.Σ. Καμβουνίων την τροποποίηση του Ρυμοτομικού σχεδίου Δ.Δ. Ελάτης στα Ο.Τ. 5 και Ο.Τ. 15.

10. Την υπ' αριθμ. 6/2005 απόφαση του Δ.Σ. Δήμου Καμβουνίων, που συναινεί στην τροποποίηση του Ρυμοτομικού σχεδίου Δ.Δ. Ελάτης στα Ο.Τ. 5 και Ο.Τ. 15.

11. Τα αποδεικτικά παραλαβής της 6/2005 απόφασης του Δήμου Καμβουνίων προς τους ενδιαφερόμενους.

12. Τις υπ' αριθμ. 1131/26.4.2005, 1146/26.4.2005 και 1218/4.5.2005 ενστάσεις του Λιόλιου Κων/νου, Λιόλιου Αθανάσιου και Ντίνα Βασιλικής, κατά της παραπάνω απόφασης.

13. Την υπ' αριθμ. 8/2005 απόφαση του Δ.Σ. Δήμου Καμβουνίων, η οποία «κάνει τυπικά δεκτές τις παραπάνω ενστάσεις».

14. Την υπ' αριθμ. 33/27.9.2005 γνωμοδότηση Συμβουλίου ΠΕ.ΧΩ.ΔΕ. Ν.Α. Κοζάνης που διατυπώθηκε στην 7η Συνεδρίαση Θέμα μόνο, στις 27.9.2005, το οποίο δέχεται εν μέρει την πρόταση του Δ.Σ. Καμβουνίων, επειδή η συγκεκριμένη μελέτη βασίστηκε σε λανθασμένη αποτύπωση όπως αποδεικνύεται από: α) τα Τοπογραφικά διαγράμματα, β) την Τεχνική έκθεση του Τοπογράφου Μηχανικού Βαρσαμή Δημήτριου και του Πολιτικού Μηχανικού Τ.Ε. Παναγιώτη Τσανακτσίδη, όπου αναφέρεται ότι υπάρχει σφάλμα στην πράξη εφαρμογής και γ) τις επανειλημμένες αυτοψίες της Υπηρεσίας μας και ακριβείς ελέγχους (πλήρης αποτύπωση) των Ρ.Γ. και Ο.Γ. των Ο.Τ. 5 και 15 και των υφιστάμενων κτισμάτων και προτείνει την περαιτέρω βελτίωση του δρόμου με την κατά το δυνατόν ευθυγράμμιση αυτού.

15. Την υπ' αριθμ. 15/2005 απόφαση του Δ.Σ. Δήμου Καμβουνίων, η οποία γνωμοδοτεί θετικά στην πρόταση της Πολεοδομίας για την τροποποίηση του Ρυμοτομικού σχεδίου Δ.Δ. Ελάτης στα Ο.Τ. 5 και Ο.Τ. 15.

16. Το αποδεικτικό δημοσίευσης και τα αποδεικτικά παραλαβής της 15/2005 απόφασης του Δ.Σ. Δήμου Καμβουνίων 17.

17. Την από 23.1.2006 ένσταση του Κόγιου Κων/νου και Κόγιου Σπυρίδωνα κατά της παραπάνω απόφασης, που υποβλήθηκε στον Δήμο Καμβουνίων.

18. Την υπ' αριθμ. 2/2006 απόφαση Δ.Σ. Δήμου Καμβουνίων, που γνωμοδοτεί θετικά για την εν λόγω τροποποίηση σύμφωνα με την αρ. πρωτ. 4044/2005 πρόταση της Δ/νσης Πολεοδομίας και περιβάλλοντος και απορρίπτει την με αριθμ. Πρωτ. 217/23.1.2006 ένσταση των Κόγιου Κων/νου και Κόγιου Σπύρου.

19. Τα αποδεικτικά επίδοσης προς τους ενδιαφερόμενους και το αποδεικτικό δημοσίευσης της υπ' αριθμ. 2/2006 απόφασης Δ.Σ. Δήμου Καμβουνίων.

20. Τη υπ' αριθμ. 19/30.5.2006 θετική γνωμοδότηση Συμβουλίου ΠΕ.ΧΩ.ΔΕ. Ν.Α. Κοζάνης που διατυπώθηκε στην 8η Συνεδρίαση Θέμα 2ο στις 30.5.2006.

21. Το γεγονός ότι από τις διατάξεις της απόφασης αυτής δεν προκύπτει μείωση κοινόχρηστων και κοινωφελών χώρων.

22. Το γεγονός ότι από τις διατάξεις της απόφασης αυτής δεν προκαλείται δαπάνη σε βάρος του προϋπολογισμού του οικείου Ο.Τ.Α.

Και επειδή:

α) Εκτός των όσων αναφέρονται στην αριθμό πρωτ. 19/30.5.2006 θετική γνωμοδότηση Συμβουλίου ΠΕ.ΧΩ. ΔΕ. Ν.Α. Κοζάνης που διατυπώθηκε στην 8η Συνεδρίαση Θέμα 2ο στις 30.5.2006, εκτιμάται ότι πρόκειται περί σημειακής και όλως εντοπισμένης τροποποίησης (6 Εγκ. 5.5.2006) με την οποία επιτυγχάνεται η κατά το δυνατό ευθυγράμμιση του δρόμου, χωρίς να μειώνεται το πλάτος αυτού και

β) Μετά την Τροποποίηση θα συνταχθεί πράξη εφαρμογής, σύμφωνα με το άρθρο 12 παρ. 12 του ν. 1337/83 με τη οποία θα ρυθμιστεί και το θέμα της αρτιότητας των οικοπέδων, αποφασίζουμε:

α) Την απόρριψη των ενστάσεων κατά της παραπάνω τροποποίησης και


β) Την τροποποίηση ρυμοτομικού σχεδίου Δ.Δ. Ελάτης, του Δήμου Καμβουνίων στα Ο.Τ. 5 και 15, όπως φαίνεται στα συνημμένα τοπογραφικά Διαγράμματα των: Βαρσαμή Δημήτριου Τοπογράφου Μηχανικού και Τσανακτσίδη Παναγιώτη Πολιτικού Μηχανικού Τ.Ε.


Η απόφαση αυτή να δημοσιευθεί στην Εφημερίδα της Κυβερνήσεως.

Κοζάνη, 22 Ιουνίου 2006

Ο Νομάρχης

ΙΟΡΔΑΝΗΣ ΑΝΔΡΕΑΔΗΣ

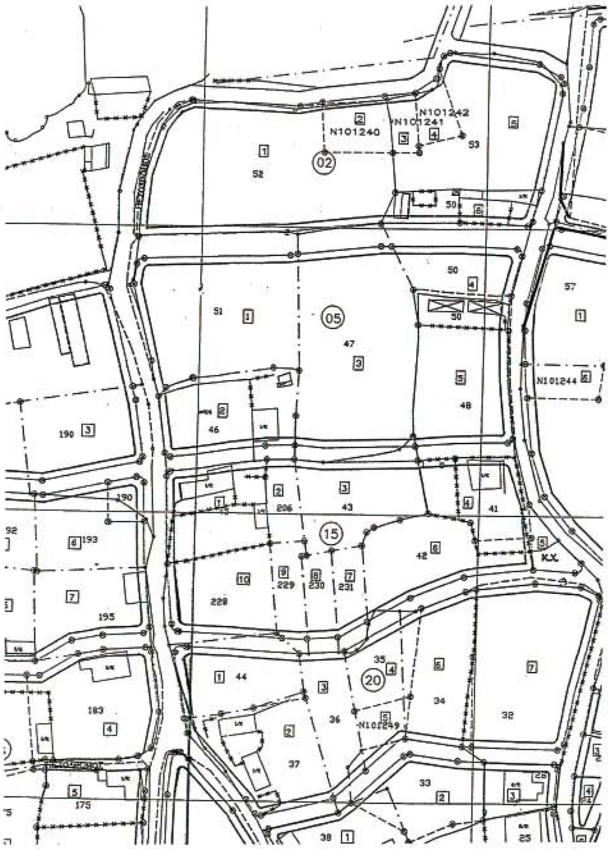
N101240
N101241
N101242
N101244
N101249
K.X.

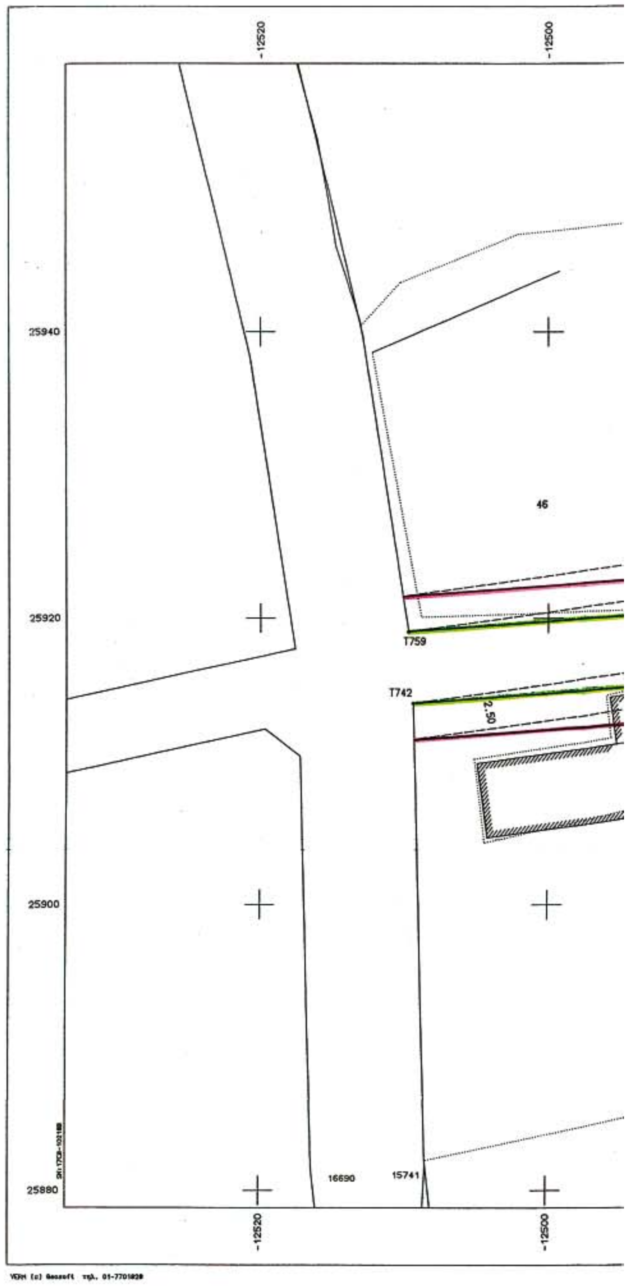
-12520
-12500
25940
25920
25900
25880
46
T759
T742
2.50
16690
15741



ΥΠΟΜΝΗΜΑ
ΕΓΚΕΚΡΙΜΕΝΗ ΡΥΜΟΤΟΜΙΚΗ ΟΙΚΟΔΟΜΙΚΗ ΓΡΑΜΜΗ
ΠΡΟΤΕΙΝΟΜΕΝΗ Ρ.Γ.
ΠΡΟΤΕΙΝΟΜΕΝΗ Ο.Γ.
ΑΠΟΤΥΠΩΣΗ ΕΠΙΜΑΤΟΓΡΑΦΙΣΗΣ
» ΥΦΙΣΤΑΜΕΝΗΣ ΚΑΤΑΣΤΑΣΗΣ
-12480
-12460
-12440
-12420
46Α
1/Κ
47
43
1/Α
206
45
Τ757
Τ758
Τ756
Τ755
Τ758Α
Τ758Ν
Τ743
Τ744
Τ745
Τ746
Τ747
Τ743Α
Τ743Ν
Τ744Ν
2.50



ΑΡ.ΟΙΚ.	ΙΔΙΟΚΤΗΤΕΣ
43	ΛΙΟΛΙΟΥ ΜΑΡΙΑ ΤΟΥ ΛΑΜΠΡΟΥ ΛΙΟΛΙΟΣ ΑΘΑΝΑΣΙΟΣ ΤΟΥ ΛΑΜΠΡΟΥ
45	ΚΟΓΙΟΣ ΧΡΗΣΤΟΣ ΤΟΥ ΚΩΝ/ΝΟΥ
46	ΠΑΠΑΧΡΗΣΤΟΥ ΚΩΝ/ΝΟΣ ΤΟΥ ΧΡΗΣΤΟΥ
46 Α	ΓΚΟΛΙΑ ΑΓΓΕΛΙΚΗ
47	ΠΑΛΠΑΝΗΣ ΧΡΗΣΤΟΣ ΤΟΥ ΦΩΤΙΟΥ
206	ΛΙΟΛΙΟΣ ΚΩΝ/ΝΟΣ ΤΟΥ ΛΑΜΠΡΟΥ

ΣΗΜΕΙΑ	Χ	Ψ
Τ758Α	-12485.779	25920.801
Τ758Ν	-12477.918	25920.620
Τ757Ν	-12466.354	25921.386
Τ743Α	-12485.650	25915.800
Τ743Ν	-12477.826	25915.615
Τ744Ν	-12465.819	25916.410

Εργοδοτης : ΔΗΜΟΣ ΚΑΜΒΟΥΝΙΩΝ

Εργο : ΤΡΟΠΟΠΟΙΗΣΗ ΡΥΜ. ΓΡΑΜΜΗΣ 07 5 07 15

Θεση : Δ.Δ ΕΛΑΤΗΣ

μελετητης : ΒΑΡΣΑΜΗΣ ΔΗΜΗΤΡΗΣ

Θεμα σχεδιου : ΤΟΠΟΓΡΑΦΙΚΟ ΔΙΑΓΡΑΜΜΑ

αρ. σχεδιου : Τ 1

κλιμακα : 1 : 200

χρονος μελετης ΝΟΕΜΒΡΙΟΣ 2005

Συνημμενα στην οικοδομικη αδεια :

ΕΛΕΓΧΘΗΚΕ

Κοζανη ....

Σφραγιδα – υπογραφη

ΔΗΜΗΤΡΙΟΣ Χ. ΒΑΡΣΑΜΗΣ
ΑΓΡ. ΤΟΠΟΓΡΑΦΟΣ ΜΗΧΑΝΙΚΟΣ
ΠΟΛΥΤΕΧΝΙΚΗ ΣΧΟΛΗ Α.Π.Θ.
ΑΜ ΤΕΕ 4870 ΑΦΜ 045250418
ΔΗΜ 21 ΚΟΖΑΝΗ ΤΗΛ 2461037391

Αριθ. 4210 (3)

Τροποποίηση ρυμοτομικού σχεδίου Μακρακώμης παρά την πλατεία Εθνικής Αντιστάσεως.

Ο ΝΟΜΑΡΧΗΣ ΦΘΙΩΤΙΔΑΣ

Έχοντας υπόψη:

1. Τις διατάξεις του ν.δ. 17.7.1923 (ΦΕΚ 228/Α) «περί σχεδίων πόλεων κ.λ.π.»και ειδικότερα τα άρθρα 1, 2, 3, 9 και 70 παρ.1 αυτού και ΓΟΚ του 1929 άρθρα 18, 19, 21 αυτού.

2. Τις διατάξεις του ν. 1337/1983 (ΦΕΚ 33 Α΄) « Επέκταση των πολεοδομικών σχεδίων, οικιστική ανάπτυξη και σχετικές ρυθμίσεις».

3. Τις διατάξεις του 1018/1971 π.δ. «περί τροποποιήσεως του α.δ. 314/1968 περί παροχής εις τον Υπουργό Β. Ελλάδος και τους Νομάρχες αρμοδιότητος επί θεμάτων εγκρίσεως, επεκτάσεων ή τροποποιήσεων σχεδίων πόλεων και κομών».

4. Τις διατάξεις της παραγράφου 1 και 2 του άρθρου 1 του ν.δ. 532/1970 (ΦΕΚ 235/Α΄/5.11.1970) «περί συμπληρώσεως των διατάξεων περί διοικητικής αποκεντρώσεως» όπως μεταγενέστερα τροποποιήθηκαν και συμπληρώθηκαν με τα β.δ. 712/1970, 677/1971 (ΦΕΚ 223/Α΄/5.11.1971) και 198/1972 (ΦΕΚ 41/Α΄/18.3.1972).

5. Τους Νόμους 2218/1995 και 2240/1995 «περί Νομαρχιακής Αυτοδιοίκησης και την υπ' αριθμ. 3492/2.2.1995 διαπιστωτική πράξη λειτουργίας της Νομαρχιακής Αυτοδιοίκησης».

6. Την υπ' αριθμ. 506/ 26.1.2005 (561/26.1.2005) απόφαση Νομάρχη περί εξουσιοδότησης των Βοηθών Νομάρχη για την άσκηση αρμοδιοτήτων και την υπογραφή με ένδειξη «ΜΕ ΕΝΤΟΛΗ ΝΟΜΑΡΧΗ» των σχετικών πράξεων που αφορούν αντικείμενα των Δ/νσεων της Νομαρχιακής Αυτοδιοίκησης Φθιώτιδος.

7. Τις διατάξεις του ν. 2503/1997 (ΦΕΚ 107 Α΄) «Διοίκηση, οργάνωση, στελέχωση της Περιφέρειας, ρύθμιση θεμάτων για την τοπική αυτοδιοίκηση και άλλες διατάξεις» και ειδικότερα το άρθρο 6 (παρ. 6β).

8. Τις διατάξεις του ν. 2508/1997 (ΦΕΚ 124 Α΄) «Βιώσιμη οικιστική ανάπτυξη των πόλεων και οικισμών της χώρας και άλλες διατάξεις».

9. Τις διατάξεις του ν. 1577/1985 « περί Γενικού Οικοδομικού Κανονισμού (ΦΕΚ 210/Α΄ 18.12.1985) όπως μεταγενέστερα τροποποιήθηκαν και συμπληρώθηκαν.

10. Τις διατάξεις του άρθρου 29 του ν. 2831/12.6.2000 (ΦΕΚ 140 Α΄) όπως ισχύει με το άρθρο 10 του ν. 3044/2002 (ΦΕΚ 197 Α΄) «Τροποποίηση των διατάξεων του ν. 1577/1985 «Γενικός Οικοδομικός Κανονισμός και άλλες πολεοδομικές διατάξεις» και τις διατάξεις του ν. 3212/2003 (ΦΕΚ 308/Α/31.12.2003.

11. Την υπ' αριθμ. 43511/161/55/13.6.1988 Εγκύκλιο «Πολεοδομικά κριτήρια τροποποίησης Ρυμοτομικού σχεδίου».

12. Την υπ' αριθμ. 18894/5.5.2006 Εγκύκλιο «Άσκηση αρμοδιοτήτων Πολεοδομικού Σχεδιασμού».

13. Την υπ' αριθμ. Γ53686/86 (ΦΕΚ 1086Δ/12.11.1986) απόφαση, που αφορά την έγκριση του Γενικού Πολεοδομικού Σχεδίου Μακρακώμης Ν. Φθιώτιδας.

14. Το β.δ. 5.11.1951 (ΦΕΚ 296Α/10.11.1951) που αφορά την έγκριση ρυμοτομικού σχεδίου στην πόλη της Μακρακώμης Ν. Φθιώτιδας.

15. Την υπ' αριθμ. Τ.Π. 4248/29.8.1995 (ΦΕΚ 694/Δ/12.9.1995) τροποποίηση του σχεδίου πόλης Μακρακώμης παρά την πλατεία Εθνικής Αντιστάσεως.

16. Τις υπ' αριθμ. 153/2005 και 31/2006 αποφάσεις του Δημοτικού Συμβουλίου Μακρακώμης.

17. Την γνωμοδότηση του Σ.Χ.Ο.Π. Ν. Φθιώτιδας, Πρακτικό 4/2006 (θέμα 8ον).

18. Την υπ' αριθμ. 1750/11.4.2006 βεβαίωση του Δήμου Μακρακώμης με την οποία βεβαιώνεται ότι με την τροποποίηση παρά της πλατείας Εθνικής Αντιστάσεως δεν δημιουργούνται μη άρτια οικόπεδα και δεν ρυμοτομείται καμία οικοδομή που έχει κτιστεί με νόμιμη άδεια.


19. Από τις διατάξεις της απόφασης αυτής δεν προκαλείται δαπάνη σε βάρος του προϋπολογισμού του Δήμου Μακρακώμης, αποφασίζουμε:

1. Την έγκριση τροποποίησης του ρυμοτομικού σχεδίου πόλης Μακρακώμης Ν. Φθιώτιδας παρά την πλατεία Εθνικής Αντίστασης με μετασχηματισμό των κοινοχρήστων χώρων.

2. Η απόφαση αυτή με το συνημμένο της διάγραμμα να δημοσιευθεί στην Εφημερίδα της Κυβερνήσεως.

Λαμία, 14 Ιουνίου 2006

Με εντολή Νομάρχη
Ο Αντινομάρχης
ΠΑΝΑΓΙΩΤΗΣ ΡΙΖΟΣ

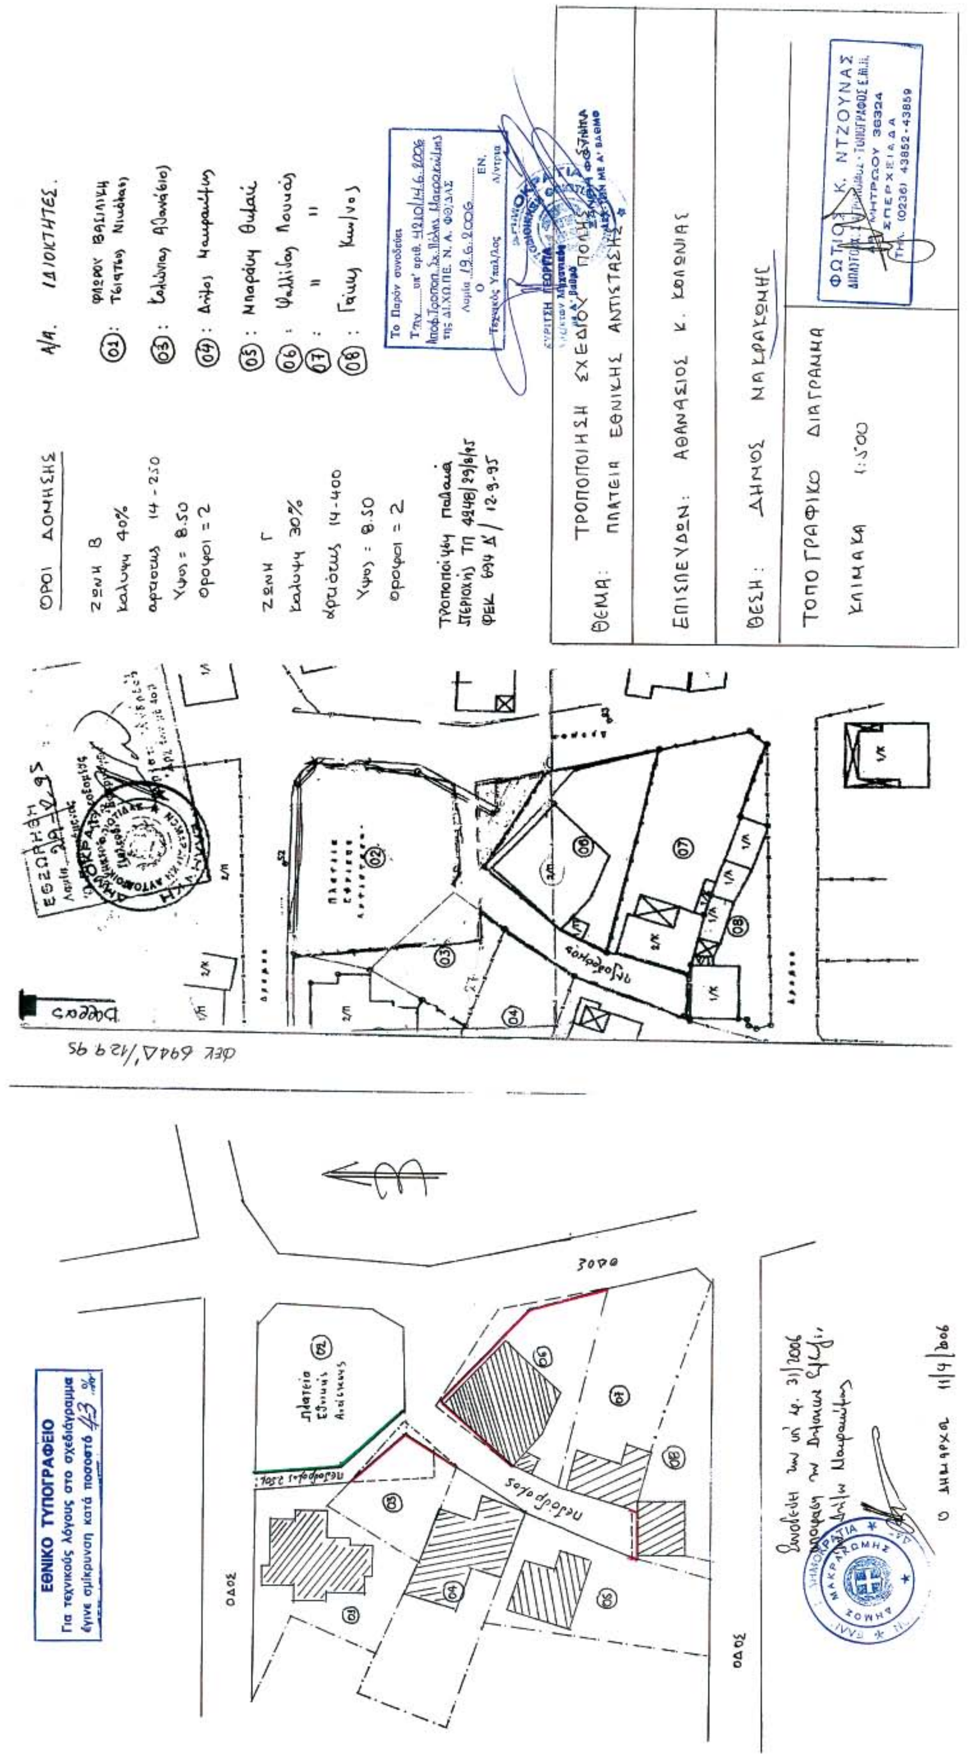

04006590408060008

ΑΠΟ ΤΟ ΕΘΝΙΚΟ ΤΥΠΟΓΡΑΦΕΙΟ
ΚΑΠΟΔΙΣΤΡΙΟΥ 34 * ΑΘΗΝΑ 104 32 * ΤΗΛ. 210 52 79 000 * FAX 210 52 21 004
ΗΛΕΚΤΡΟΝΙΚΗ ΔΙΕΥΘΥΝΣΗ: http://www.et.gr – e-mail: webmaster@et.gr